

CONVENZIONE TRA

L'ENTE DI GESTIONE DELLE AREE PROTETTE DELL'APPENNINO PIEMONTESE E IL COMUNE DI CARREGA LIGURE

PER L'USO DI LOCALI PRESSO LA SEDE DEL COMUNE (MUNICIPIO) DA UTILIZZARE QUALE SEDE OPERATIVA DELL'ENTE

Addì ___ del mese di _____ dell'anno 2020 presso i locali dell'ufficio amministrativo dell'Ente di gestione delle Aree protette dell'Appennino piemontese in Bosio (AL), via Umberto I n. 32/A, sono convenuti i signori:

- Danilo Repetto _____, Presidente pro-tempore dell'Ente di gestione delle Aree protette dell'Appennino piemontese (da ora Ente APAP), P.I. 01550320061, autorizzato alla sottoscrizione del presente atto dalla D.C. n. 27/2020.
- Marco Guerrini _____, Sindaco pro-tempore del Comune di Carrega Ligure (da ora Comune), P.I. 00686650060, autorizzato alla sottoscrizione del presente atto dalla D.C.C. n. ___/2020.

CONVENGONO

Art. 1 Oggetto e scopo

Il Comune, rappresentato dal Sindaco pro-tempore, concede in comodato gratuito all'Ente APAP i seguenti locali a norma e agibili, facenti parte del Municipio:

- un locale uso ufficio, posto al primo piano del Municipio (come da planimetria allegata) con annessi servizi igienici al piano, proprietà comunale sito in Carrega Ligure (AL) via Capoluogo n. 48, catastalmente censito al N.C.E.U. foglio 44, mappale 191, da adibire quale sede operativa - ufficio tecnico decentrato dell'Ente APAP;
- un locale magazzino, posto al piano interrato del Municipio (come da planimetria allegata) proprietà comunale sito in Carrega Ligure (AL) via Capoluogo n. 48, catastalmente censito al N.C.E.U. foglio 44, mappale 191, da adibire quale ripostiglio della sede operativa - ufficio tecnico decentrato dell'Ente APAP.

Art. 2 Durata

Si stabilisce che la presente Convenzione abbia durata di anni 50 (cinquanta), rinnovabili, a decorrere dalla firma del presente atto di stipula.

Art. 3 Disciplina della Convenzione

Alla scadenza della concessione i beni immobili concessi torneranno nel pieno possesso e disponibilità del Comune, senza che da parte dell'Ente APAP o di terzi possano essere avanzate richieste di risarcimento e/o pretese di qualsivoglia natura.

Lo stesso avverrà se, per qualsiasi ragione, l'Ente APAP recederà dalla convenzione prima del termine.

Il Comune esonera l'Ente APAP da ogni responsabilità per danni diretti o indiretti che possano derivare da omissioni di altri concessionari, inquilini o comodatari della parte di immobile rimasta nella propria disponibilità.

La subconcessione dei beni immobili indicati all'art. 1 primo comma è vietata.

Per quanto non definito nella presente convenzione si rimanda alle norme del codice civile.

Art. 4 Controversie e spese

La presente Concessione è soggetta a registrazione in caso d'uso, con spese a carico del Comune.
Per qualsiasi controversia che dovesse insorgere tra il Comune e l'Ente APAP in relazione alla presente Concessione il Foro competente è quello di Alessandria.

Art. 6 Privacy

Il Comune e l'Ente APAP dichiarano reciprocamente di essere informate (e, per quanto di ragione, espressamente acconsentire) che i "dati personali" forniti, anche verbalmente per l'attività di istruttoria o comunque raccolti in conseguenza e nel corso dell'esecuzione della presente Concessione devono essere trattati esclusivamente ai sensi del D.Lgs. n. 196/2003 e s.m.i. (Normative in materia di "privacy") / Regolamento UE 2016/679.

Allegata planimetria.

Per il Comune di Carrega Ligure
Il Sindaco
f.to digitalmente


Per l'Ente APAP
Il Presidente
f.to digitalmente

□ UTILIZZO CONDIVISO

□ UTILIZZO ESCLUSIVO

PIANO PRIMO

STATO DI PROGETTO _Scala 1:100

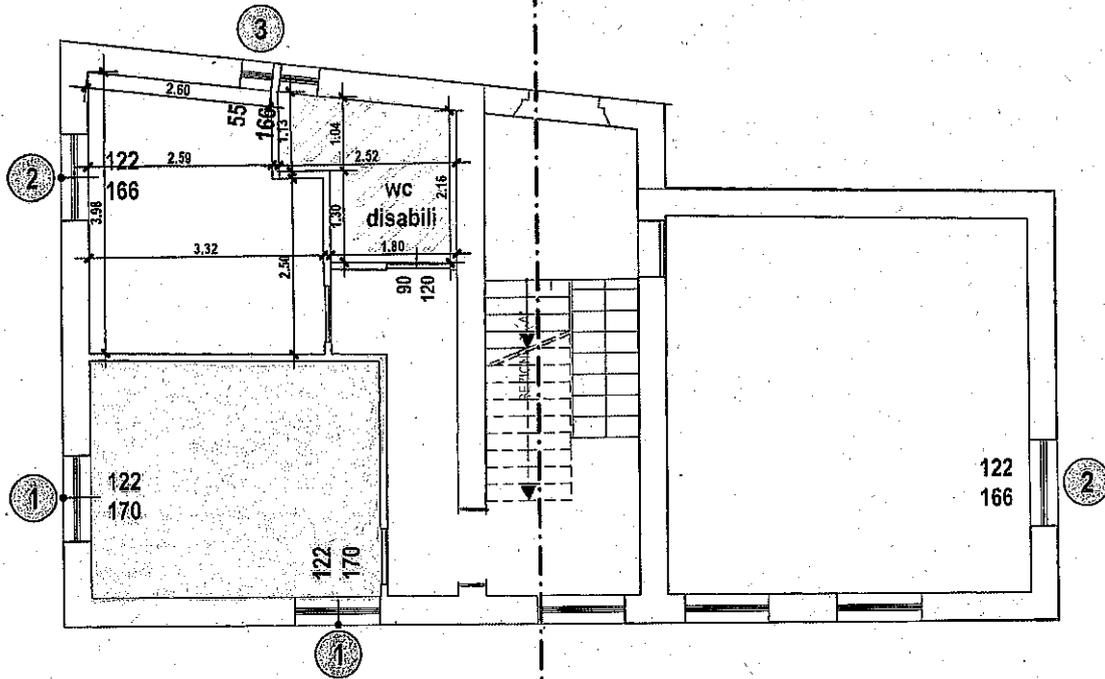

PIANO SEMINTERRATO

STATO DI FATTO _Scala 1:100

